


方案
扩初
施工图
设计
联系电话
0757-29917645

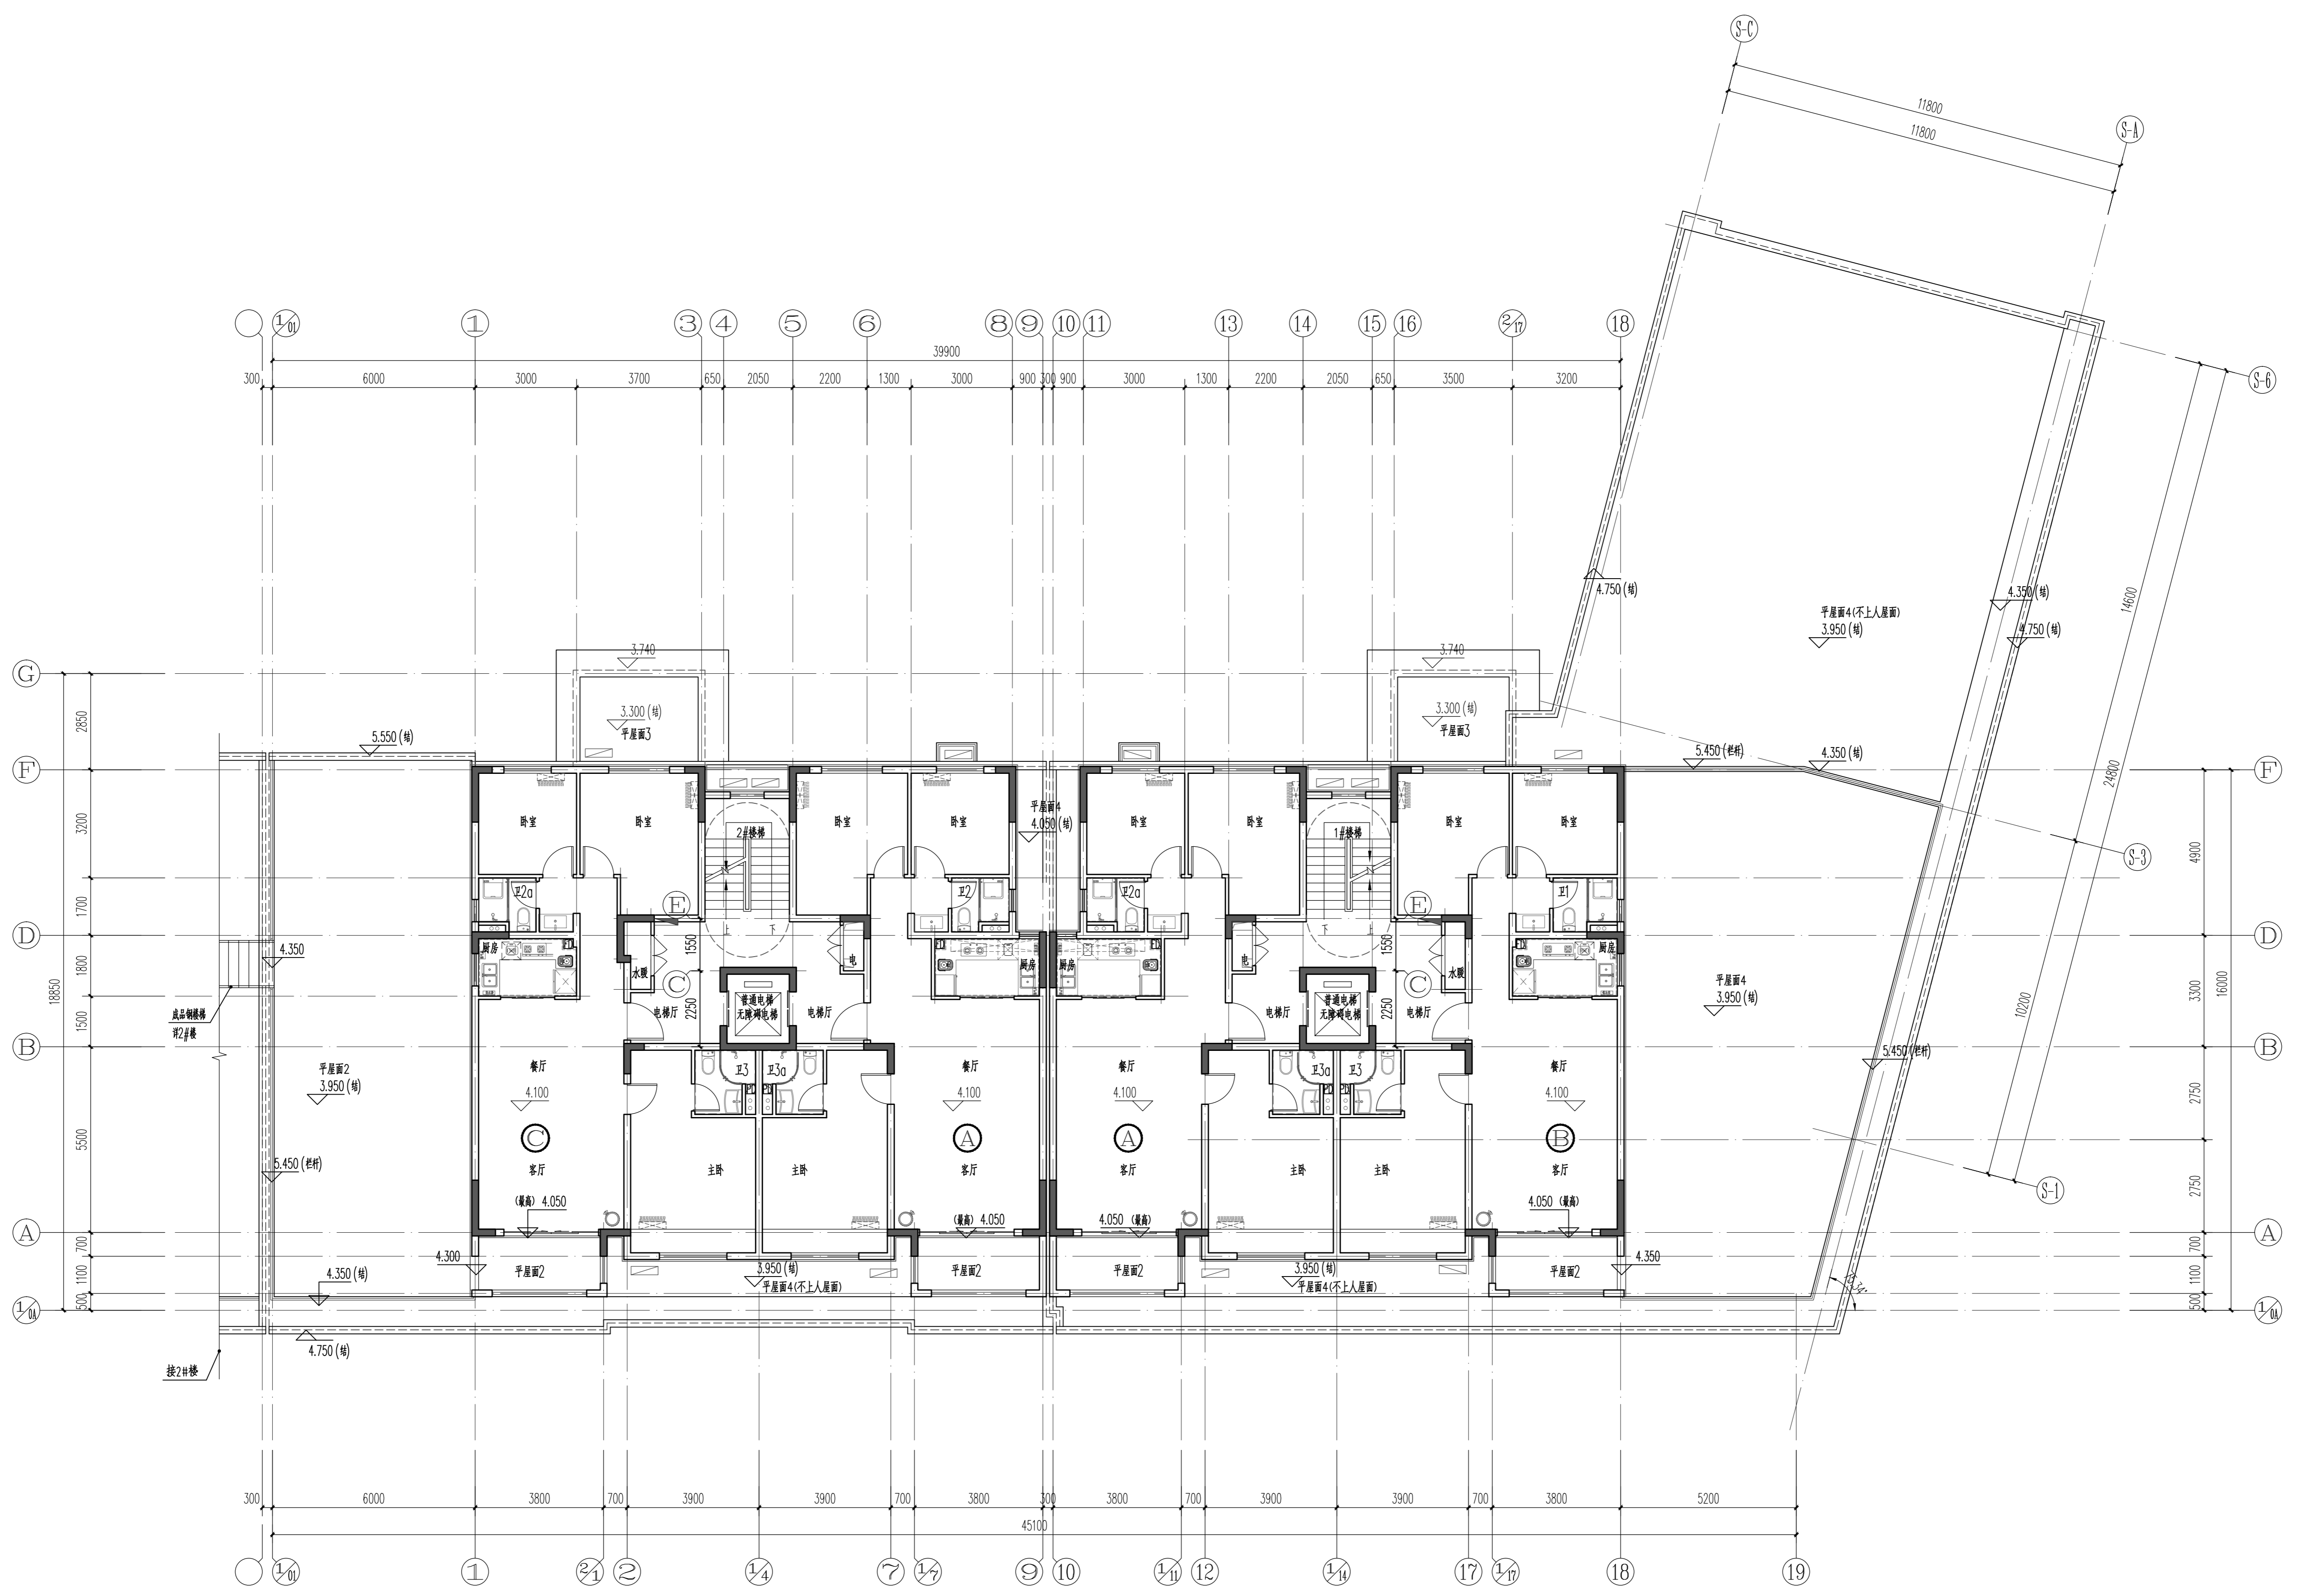

二层平面图 1:100

层数	标高	层高
屋面	15.700	
5层	12.800	2.90
4层	9.900	2.90
3层	7.000	2.90
2层	4.100	4.10
1层	0.000	0.00

广东博意建筑设计院有限公司			证书编号	A144015847	审查批准号	2016-土建-	工程号		项目号
建设单位			洛阳卓熙置业有限公司			阶段	报建		
项目名称			洛阳碧桂园幸福里1#楼			专业	建筑		
审定	何家礼	张礼	校对	张礼阳	张礼阳	图号	J3		
审核	崔文	张	设计	谭乐乐	谭乐乐	日期	2019.04		
项目负责人	朱志军	张礼	专业负责	朱志军	张礼	二层平面图		版本号	
								日期	2019.04
								版本号	VO1