


给水
暖通
电气
方案
设计
联系
电话
0757-29917645

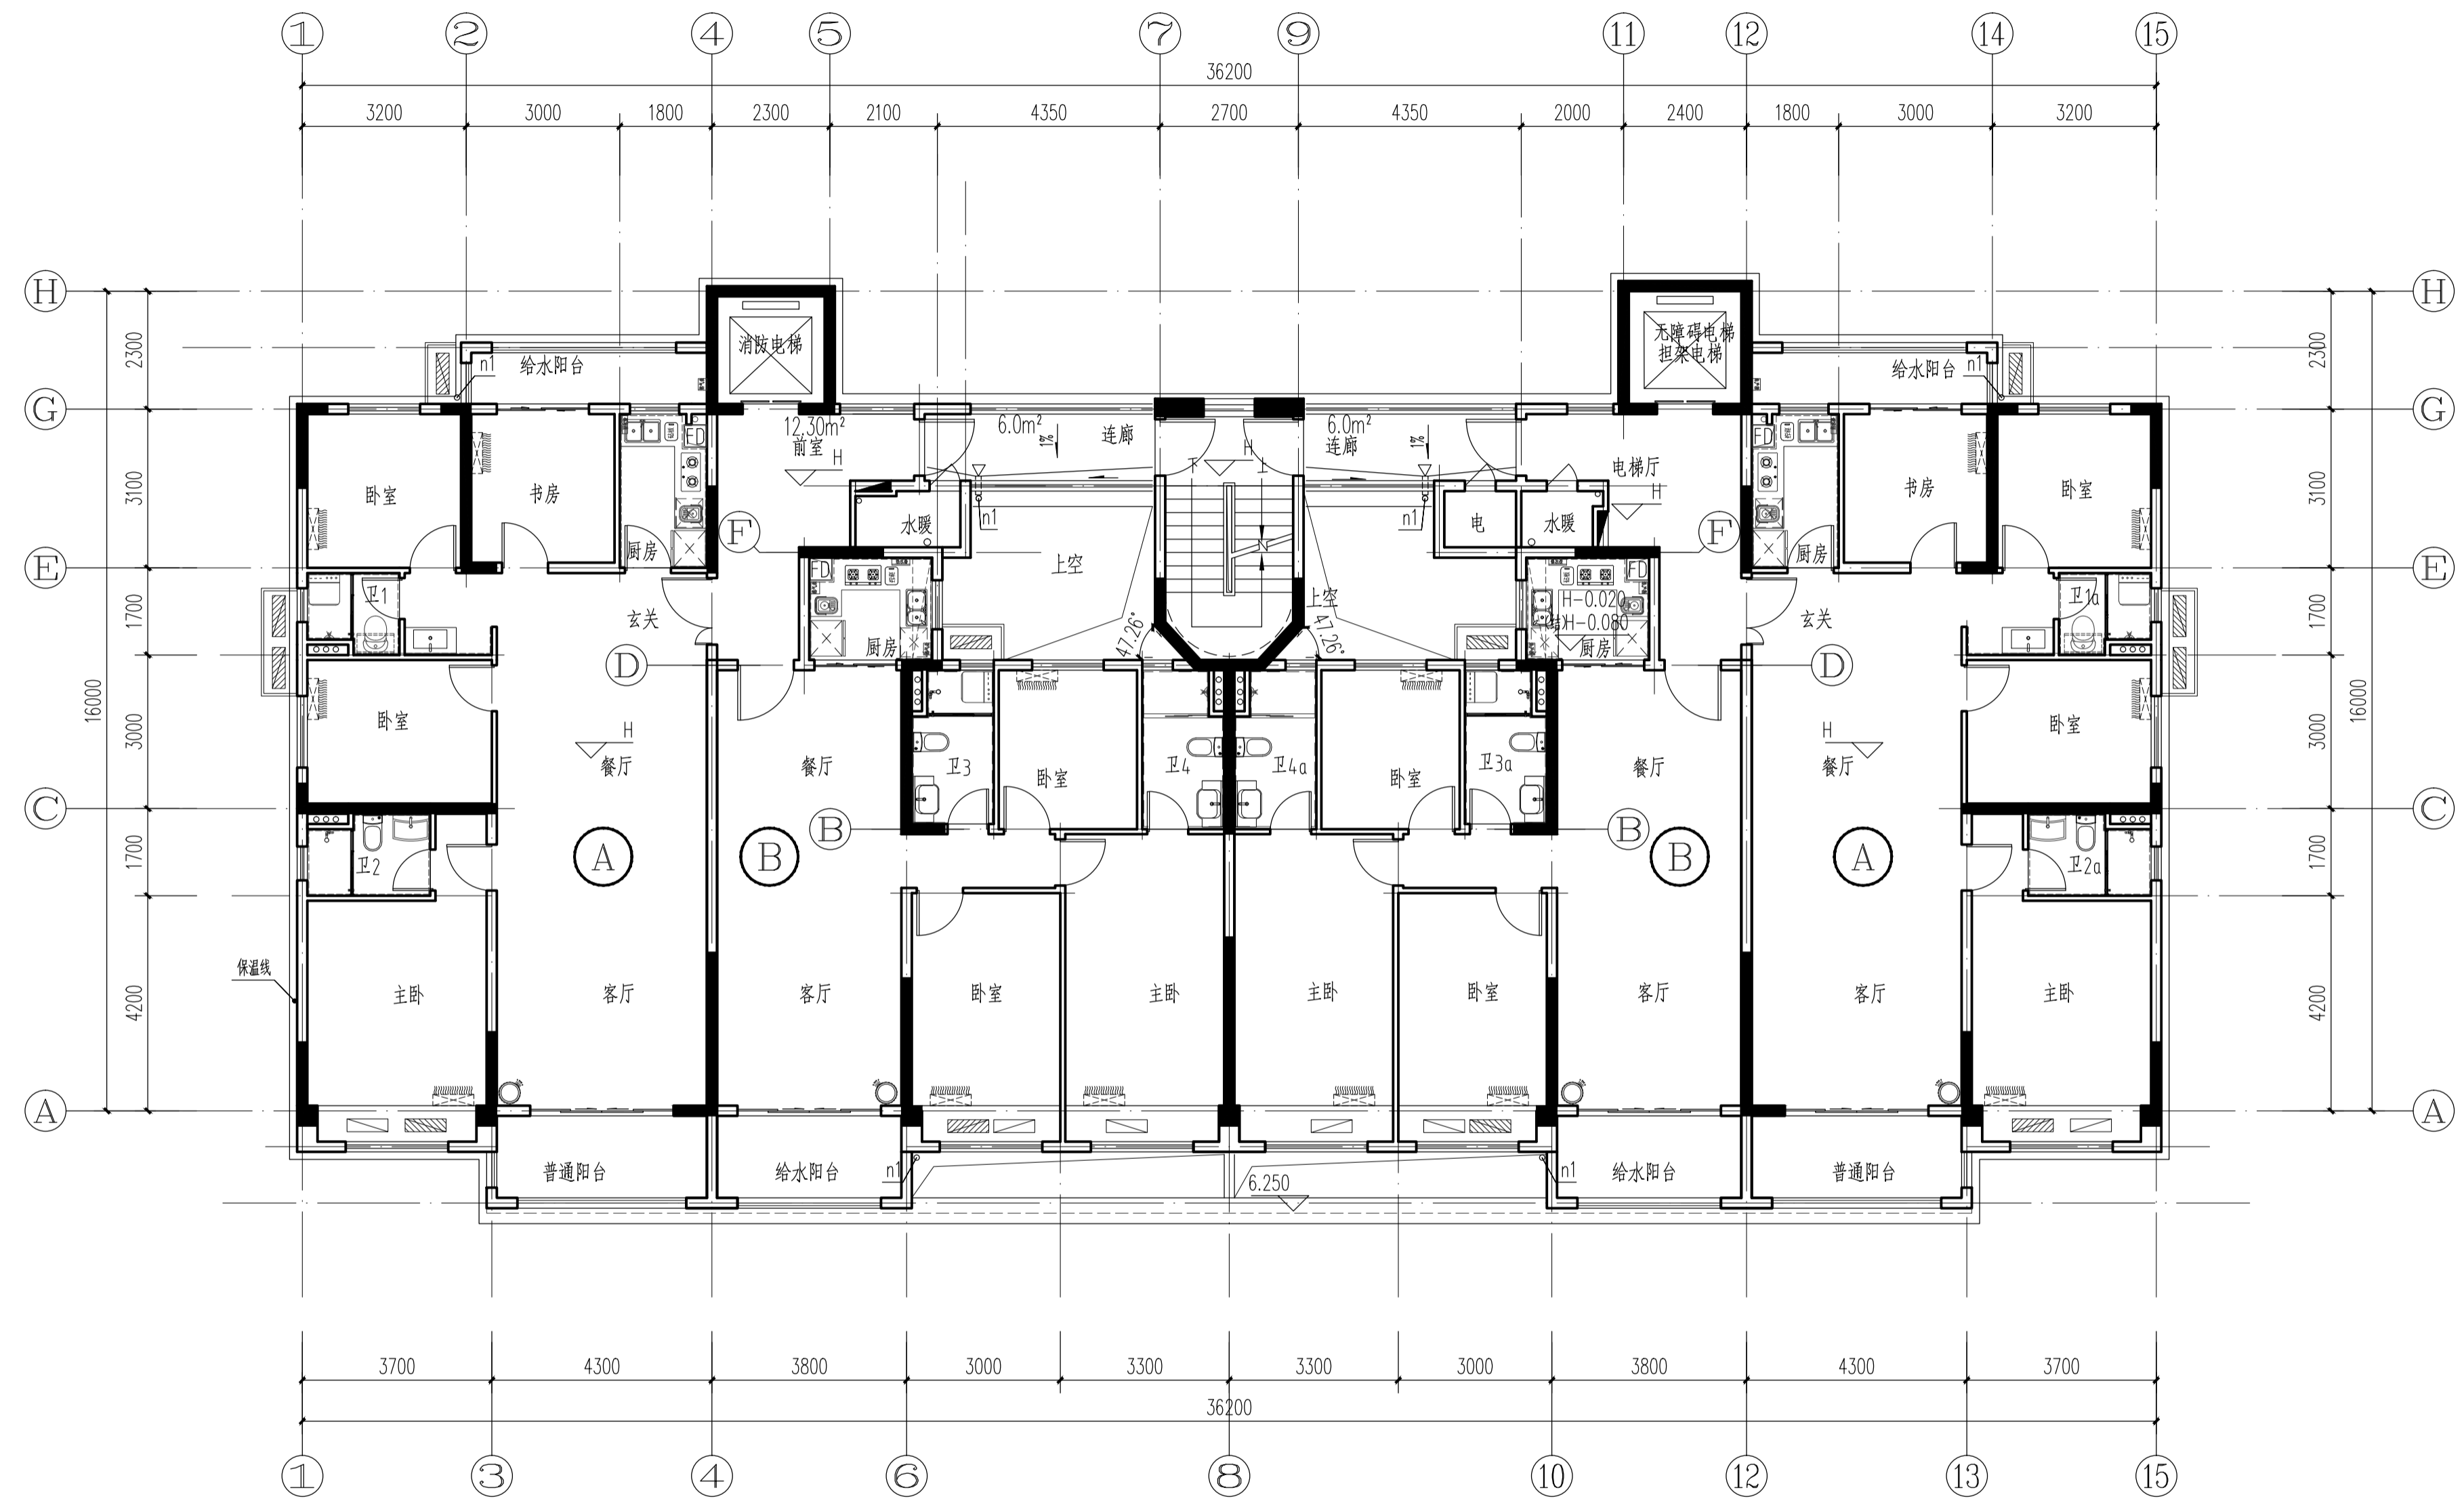

三层平面图 1:100

层数	标高	层高
屋面	52.200	
18层	49.300	2.90
17层	46.400	2.90
16层	43.500	2.90
15层	40.600	2.90
14层	37.700	2.90
13层	34.800	2.90
12层	31.900	2.90
11层	29.000	2.90
10层	26.100	2.90
9层	23.200	2.90
8层	20.300	2.90
7层	17.400	2.90
6层	14.500	2.90
5层	11.600	2.90
4层	8.700	2.90
3层	5.800	2.90
2层	2.900	2.90
1层	0.000	0.00

广东博意建筑设计院有限公司				证书编号	A144015847	审查批准号		工程号		项目号
审定	何家礼	何家礼	校对	谢辉	谢辉	建设单位	洛阳卓熙置业有限公司		阶段	报建图
项目负责	朱志军	朱志军	专业负责	朱志军	朱志军	项目名称	洛阳碧桂园幸福里7#楼		专业	建筑
审核	崔文	崔文	设计	陈敬彬	陈敬彬	三层平面图			图号	J4
									日期	2019.04