



方案 0757-29917645  
 设计 联系电话

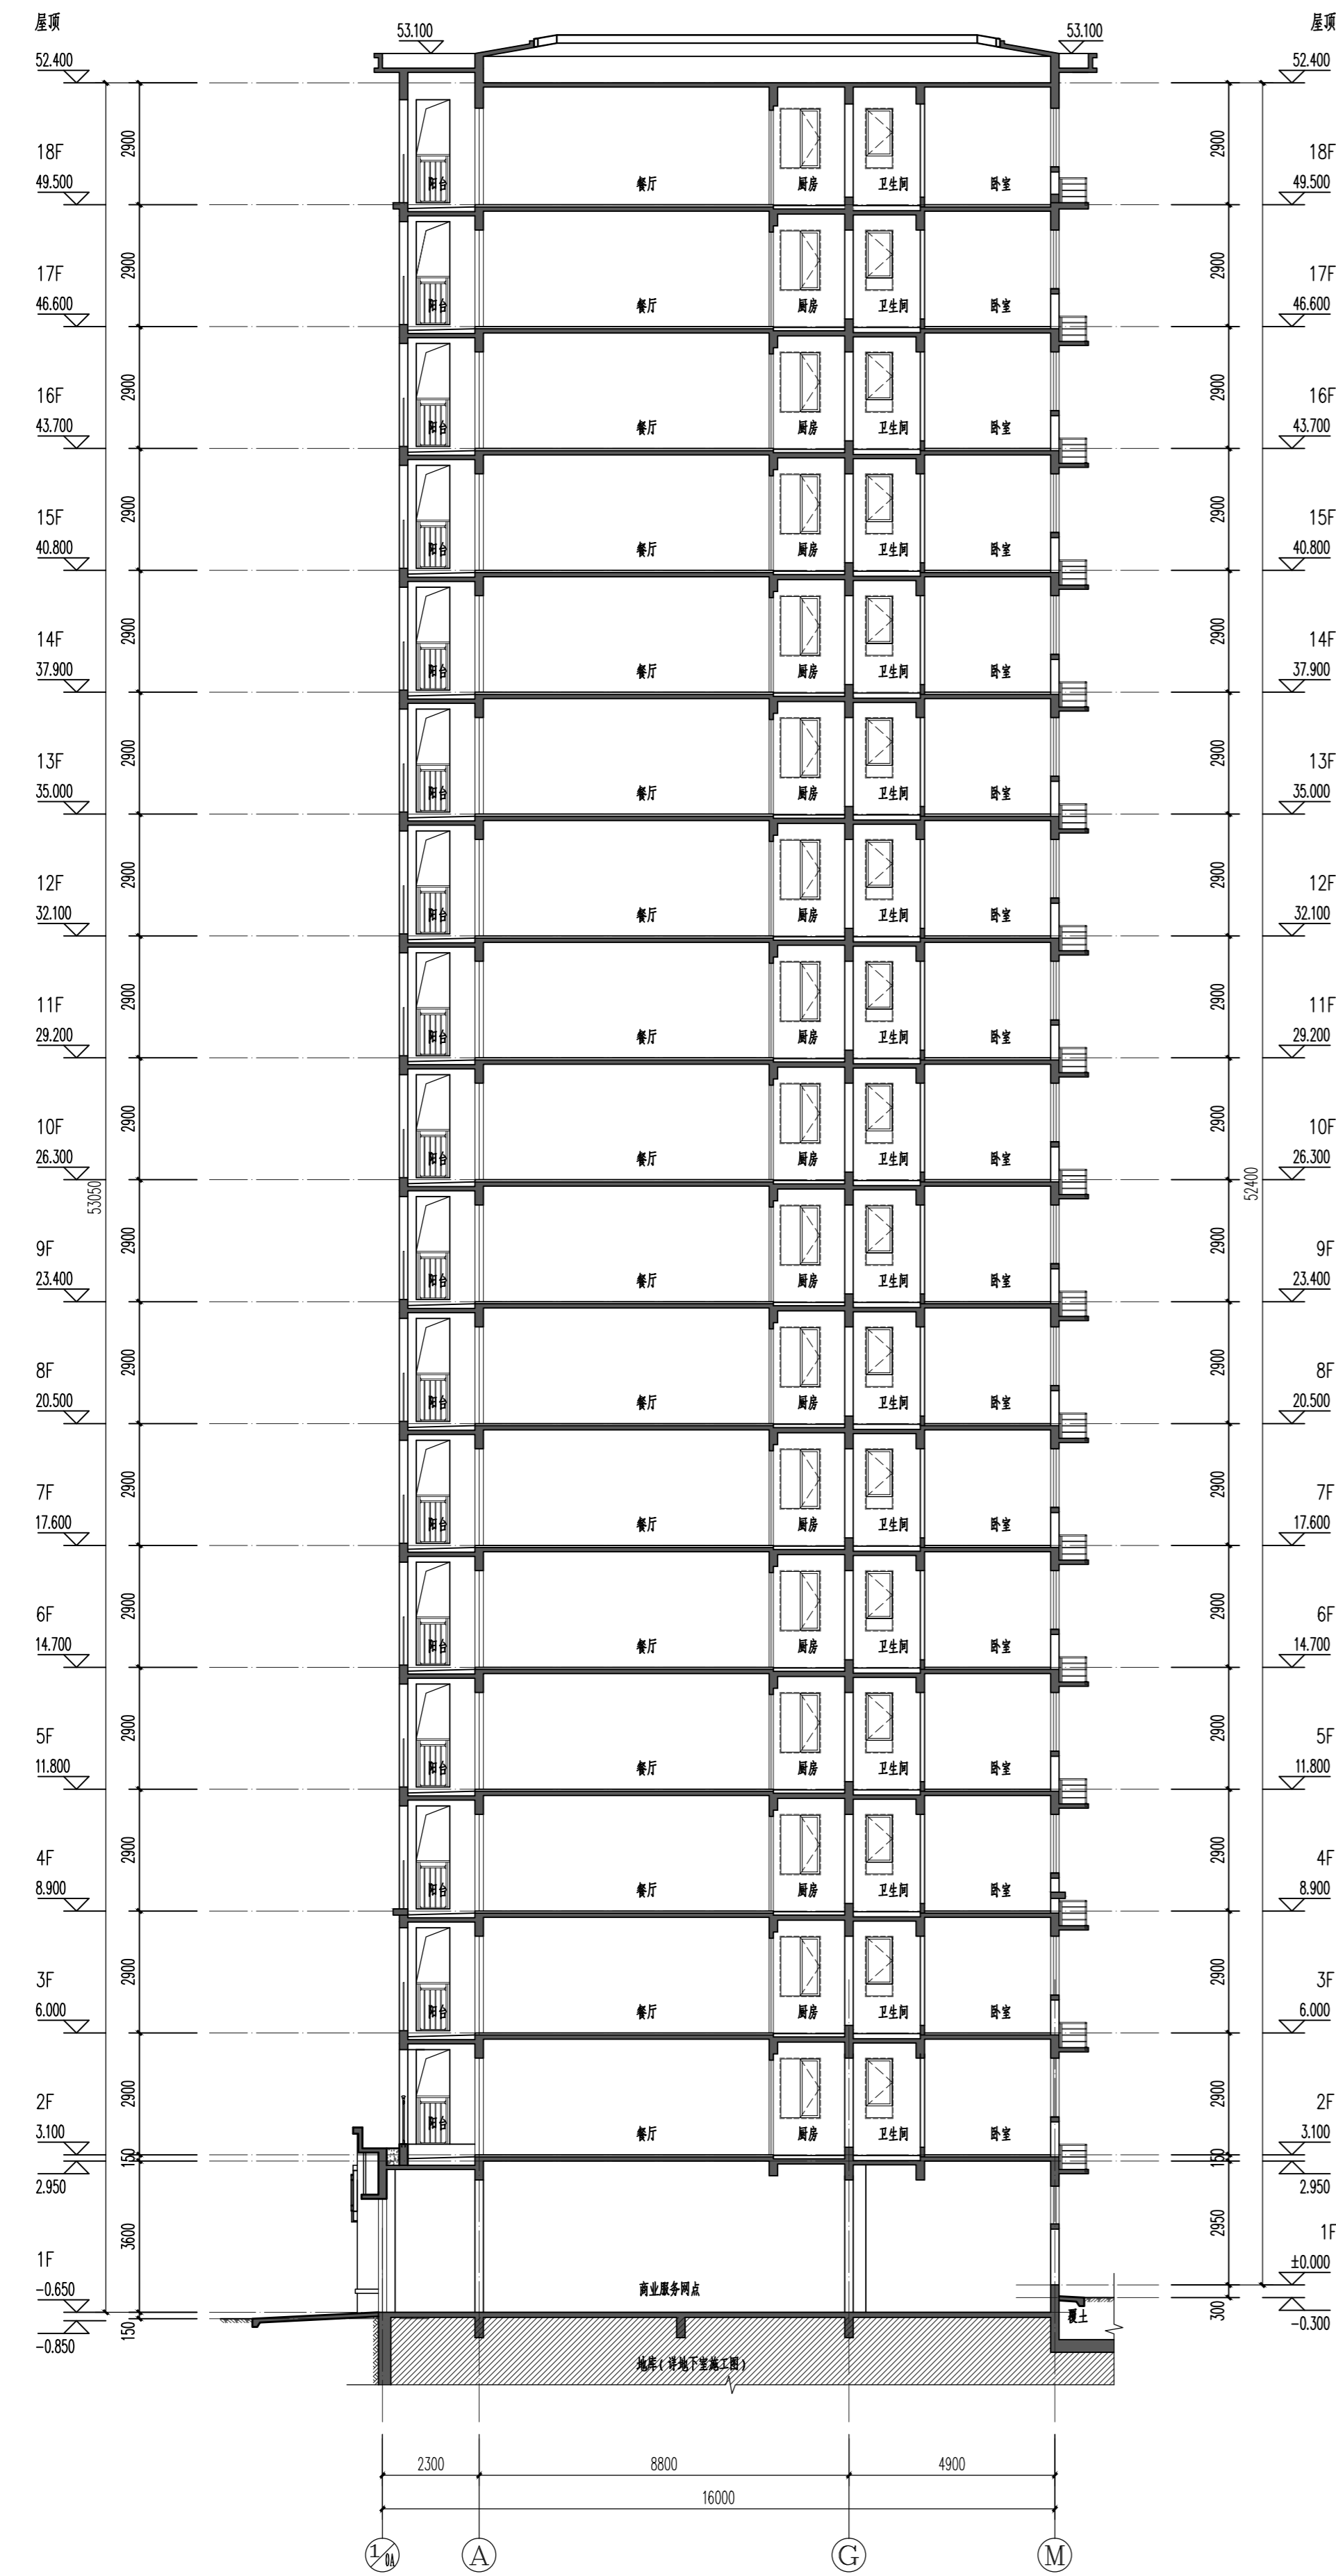

1-1剖面图 1:100

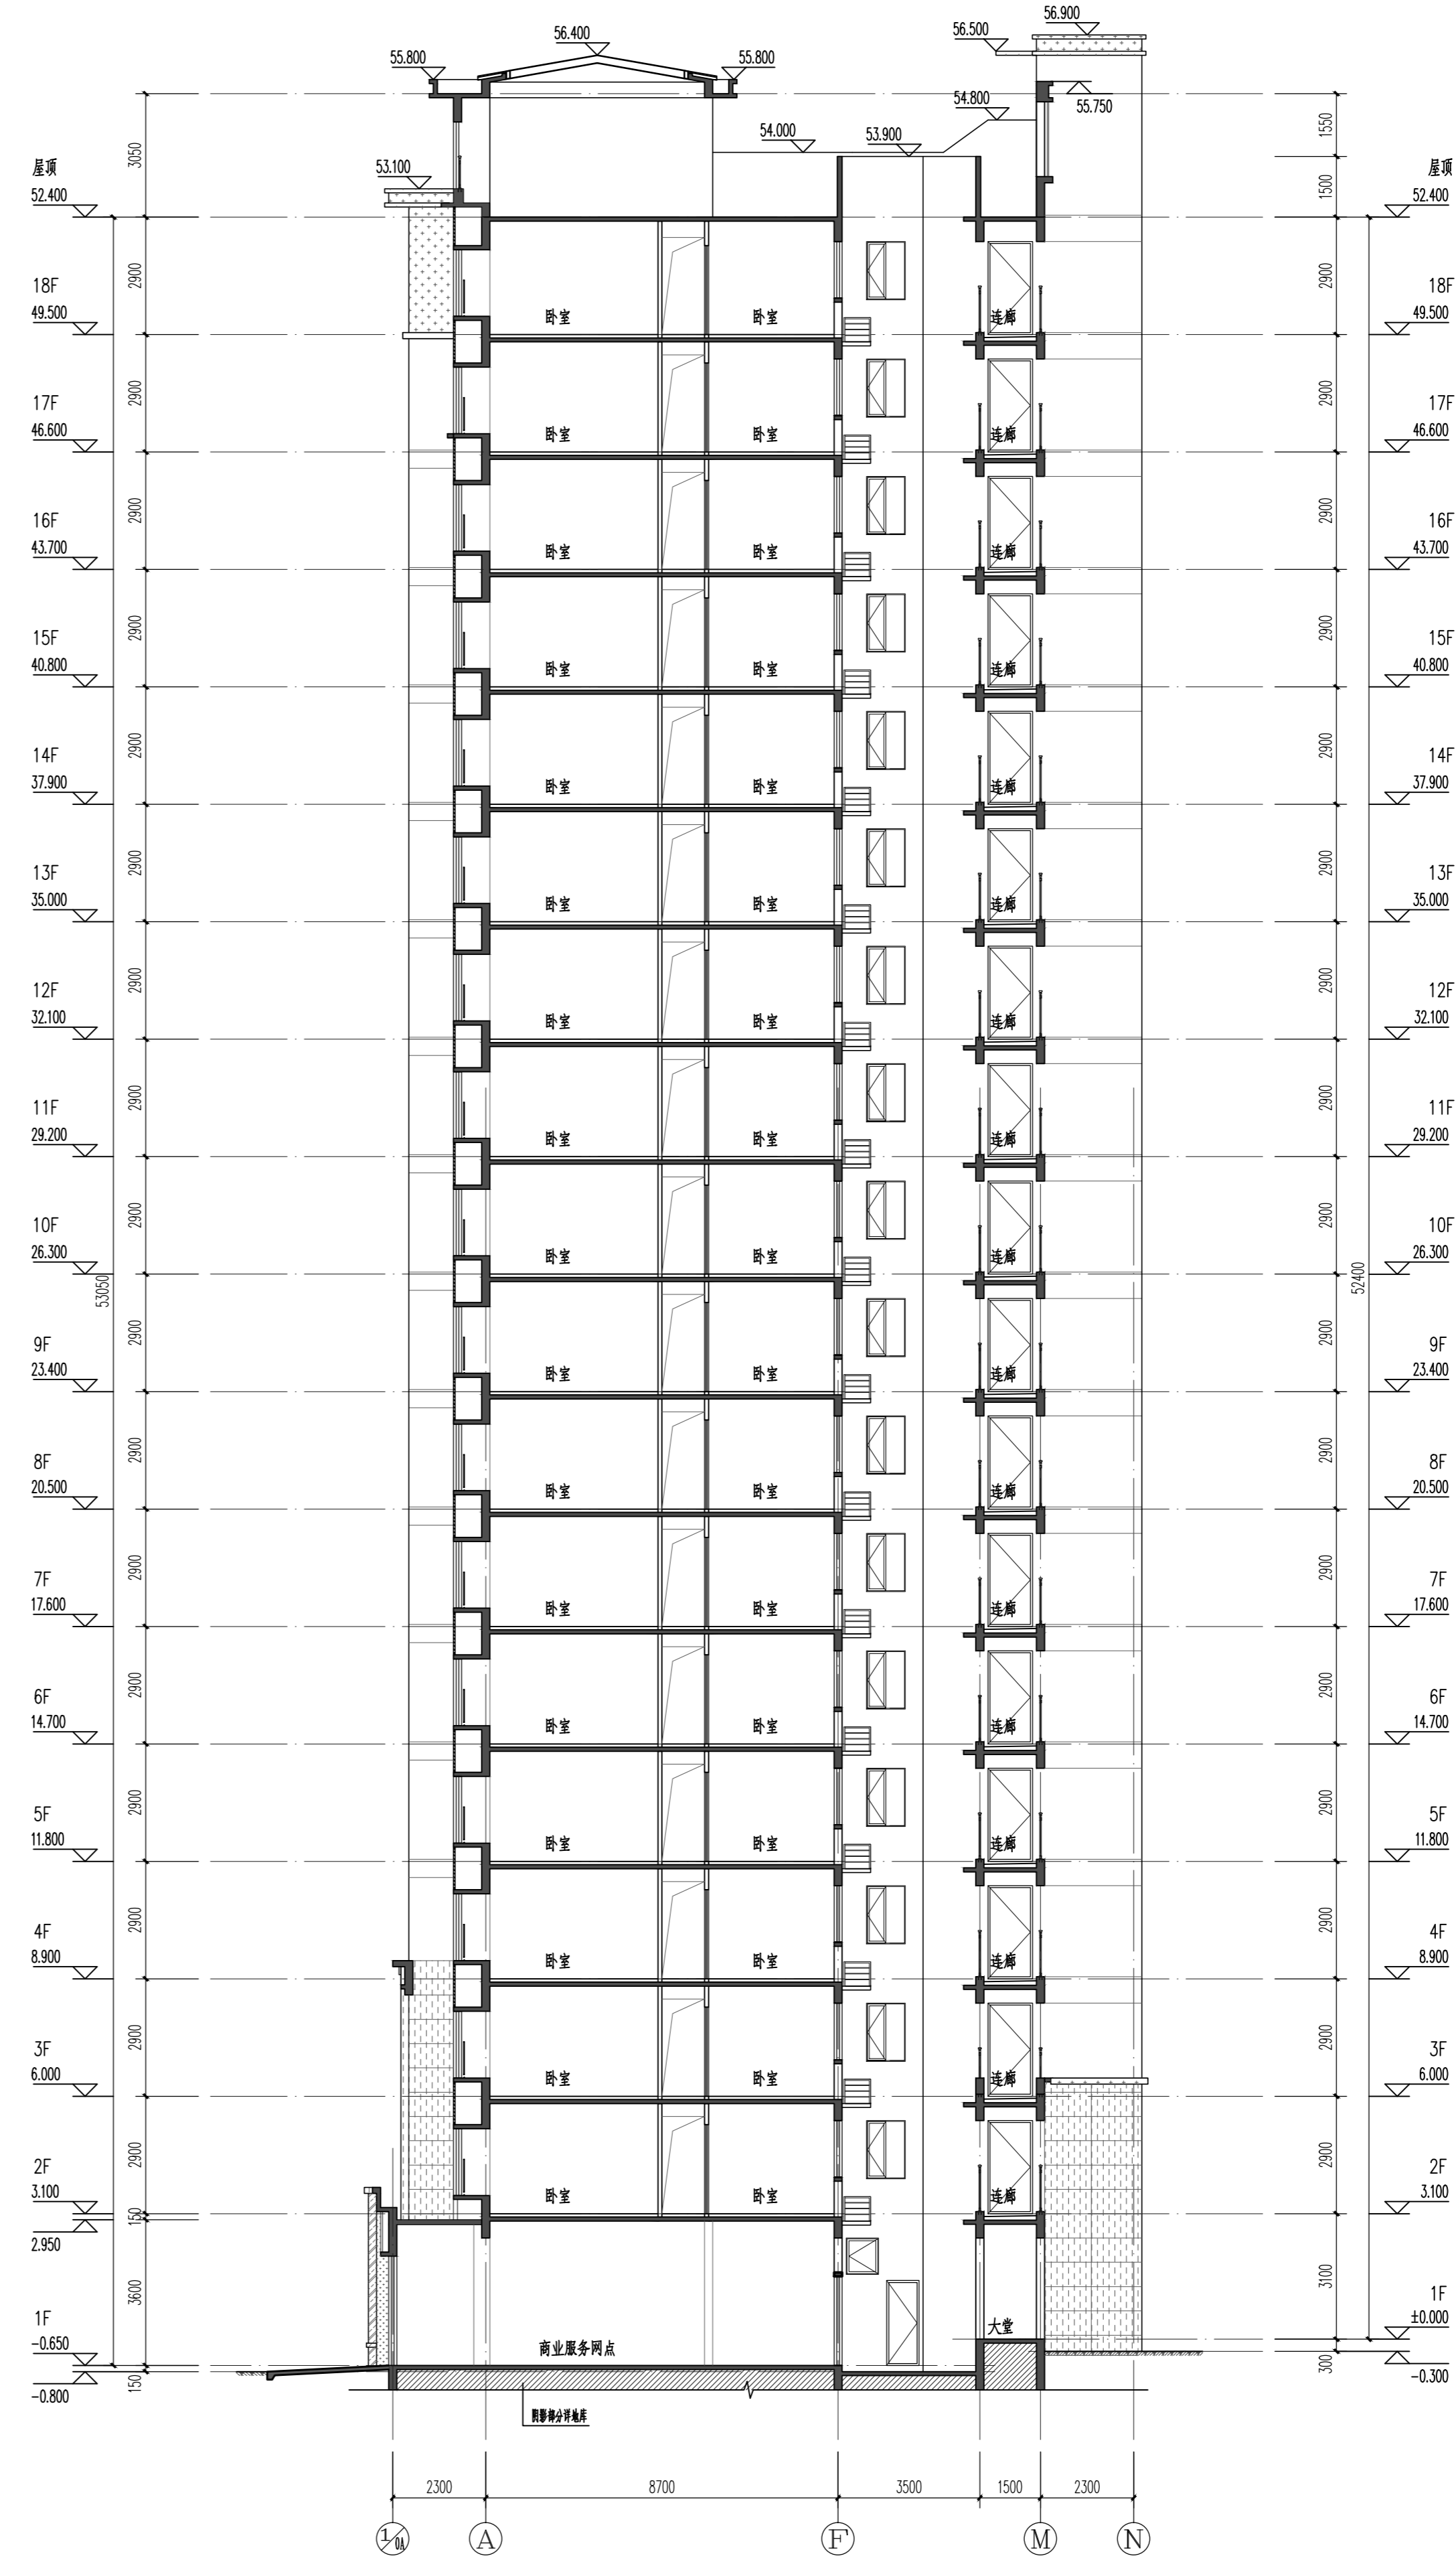

2-2剖面图 1:100

广东博意建筑设计院有限公司				证书编号	A144015847	审查批准号	2016-土建-	工程号	010004	项目号
				建设单位	洛阳卓熙置业有限公司			阶段	报建	20190182
审定	何家礼	张礼	校对	张礼阳	项目名称			专业	建筑	版本号
审核	崔文	设计	谭乐	谭乐	洛阳碧桂园幸福里5#楼			图号	J12	版本号
项目负责人	朱志军	专业负责	朱志军	朱志军	1-1剖面图 2-2剖面图			日期	2019.04	VO1